



Commune de Lauraguel

Aude

Plan Local d'Urbanisme (P.L.U.)

Plan de Zonage Commune

éch 1 : 5000

Elaboration PLU	28-04-2005	15-04-2010 05-10-2010	17-02-2011	20-06-2011	3.1
Elaboration POS	01-07-1983	21-01-1991	25-11-1991	10-08-1993	
Procédure	Prescription	Délibération arrêtant le projet	Publication	Approbation	





atelier e - Les Perdigals 11510 Treilles - tél : 04 68 45 72 80 - fax 04 68 45 61 95 - mail : contact@atelier-e.com

Légende Zonage

- Uba** Zone urbaine bourg ancien
- Ufb** Zone urbaine faubourg
- Uz** Zone urbaine d'activité industrielle
- Uep** Zone urbaine d'équipements publics
- Um** Zone urbaine mixte
- IAU** Zone à urbaniser phase 1
- IIAU** Zone à urbaniser phase 2
- A** Zone agricole
- N** Zone naturelle
- Nh** Zone naturelle habitée

Légende Zones spécifiques

- Atlas des zones inondables DREAL 2010
- Zone d'intérêt patrimonial (toute demande soumise à l'avis de la DRAC)
- Emplacement réservé
- Alignement classé

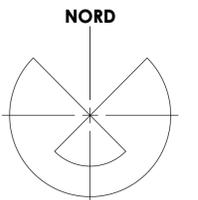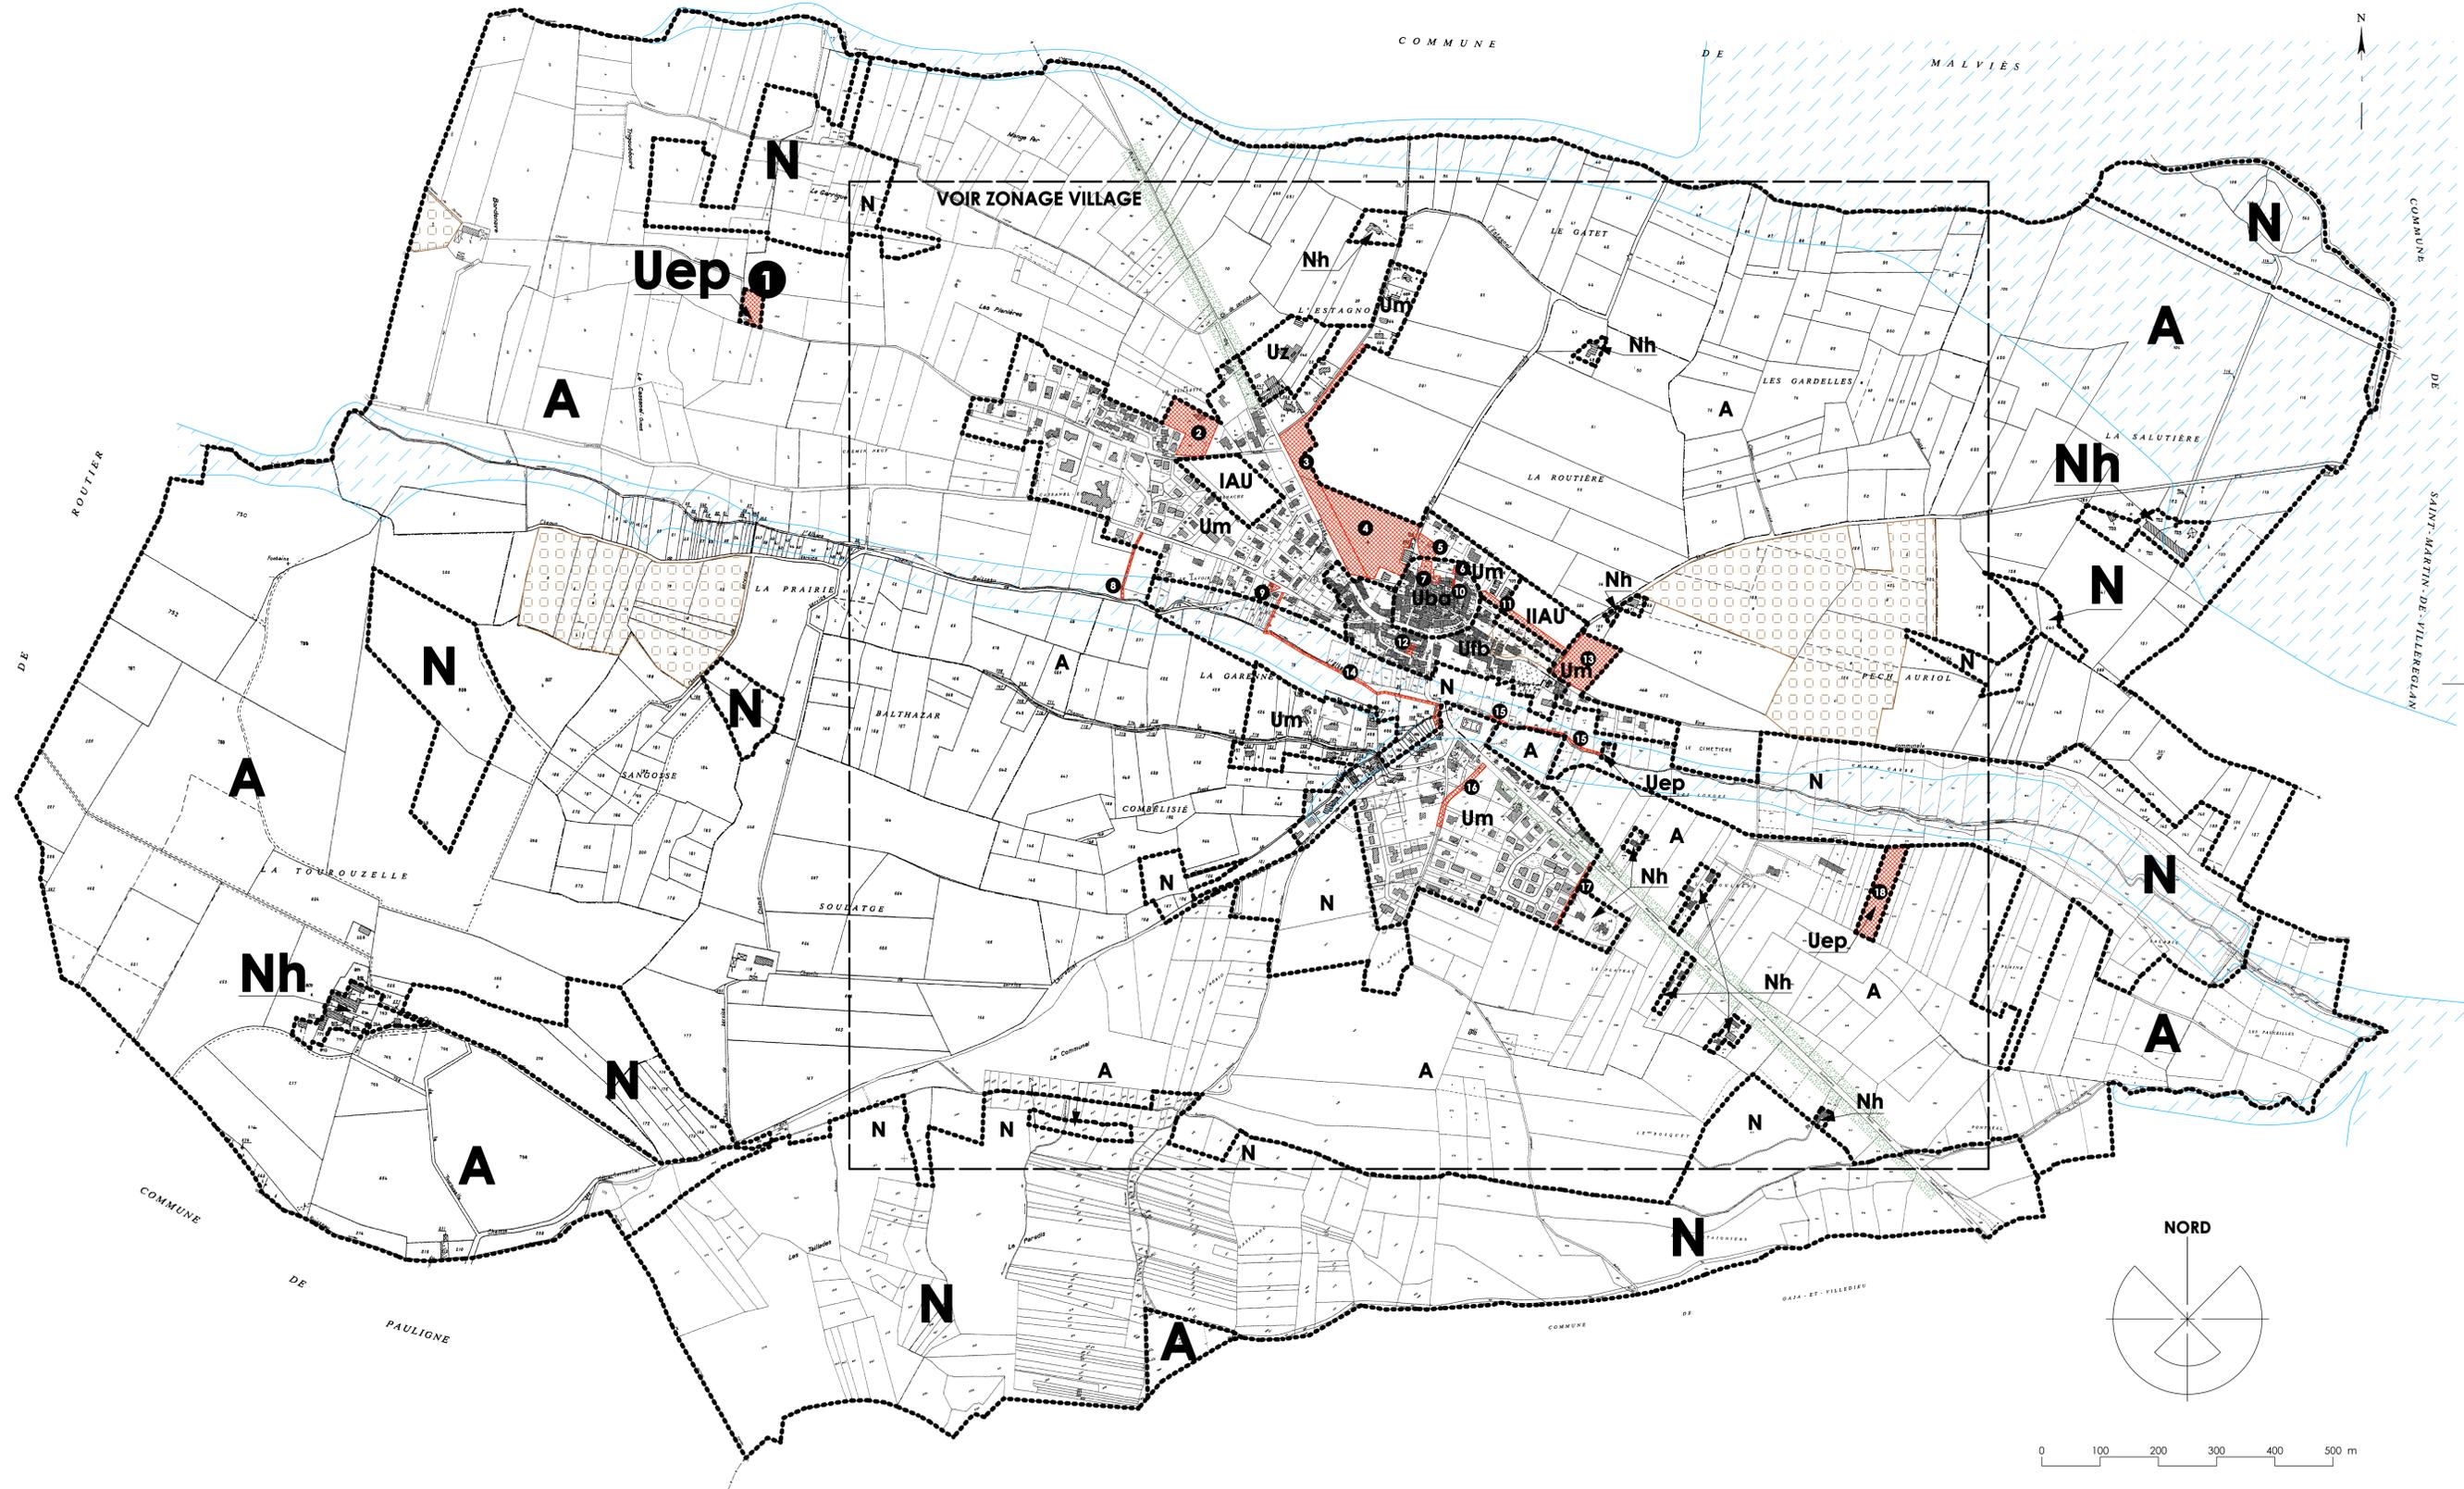

0 100 200 300 400 500 m